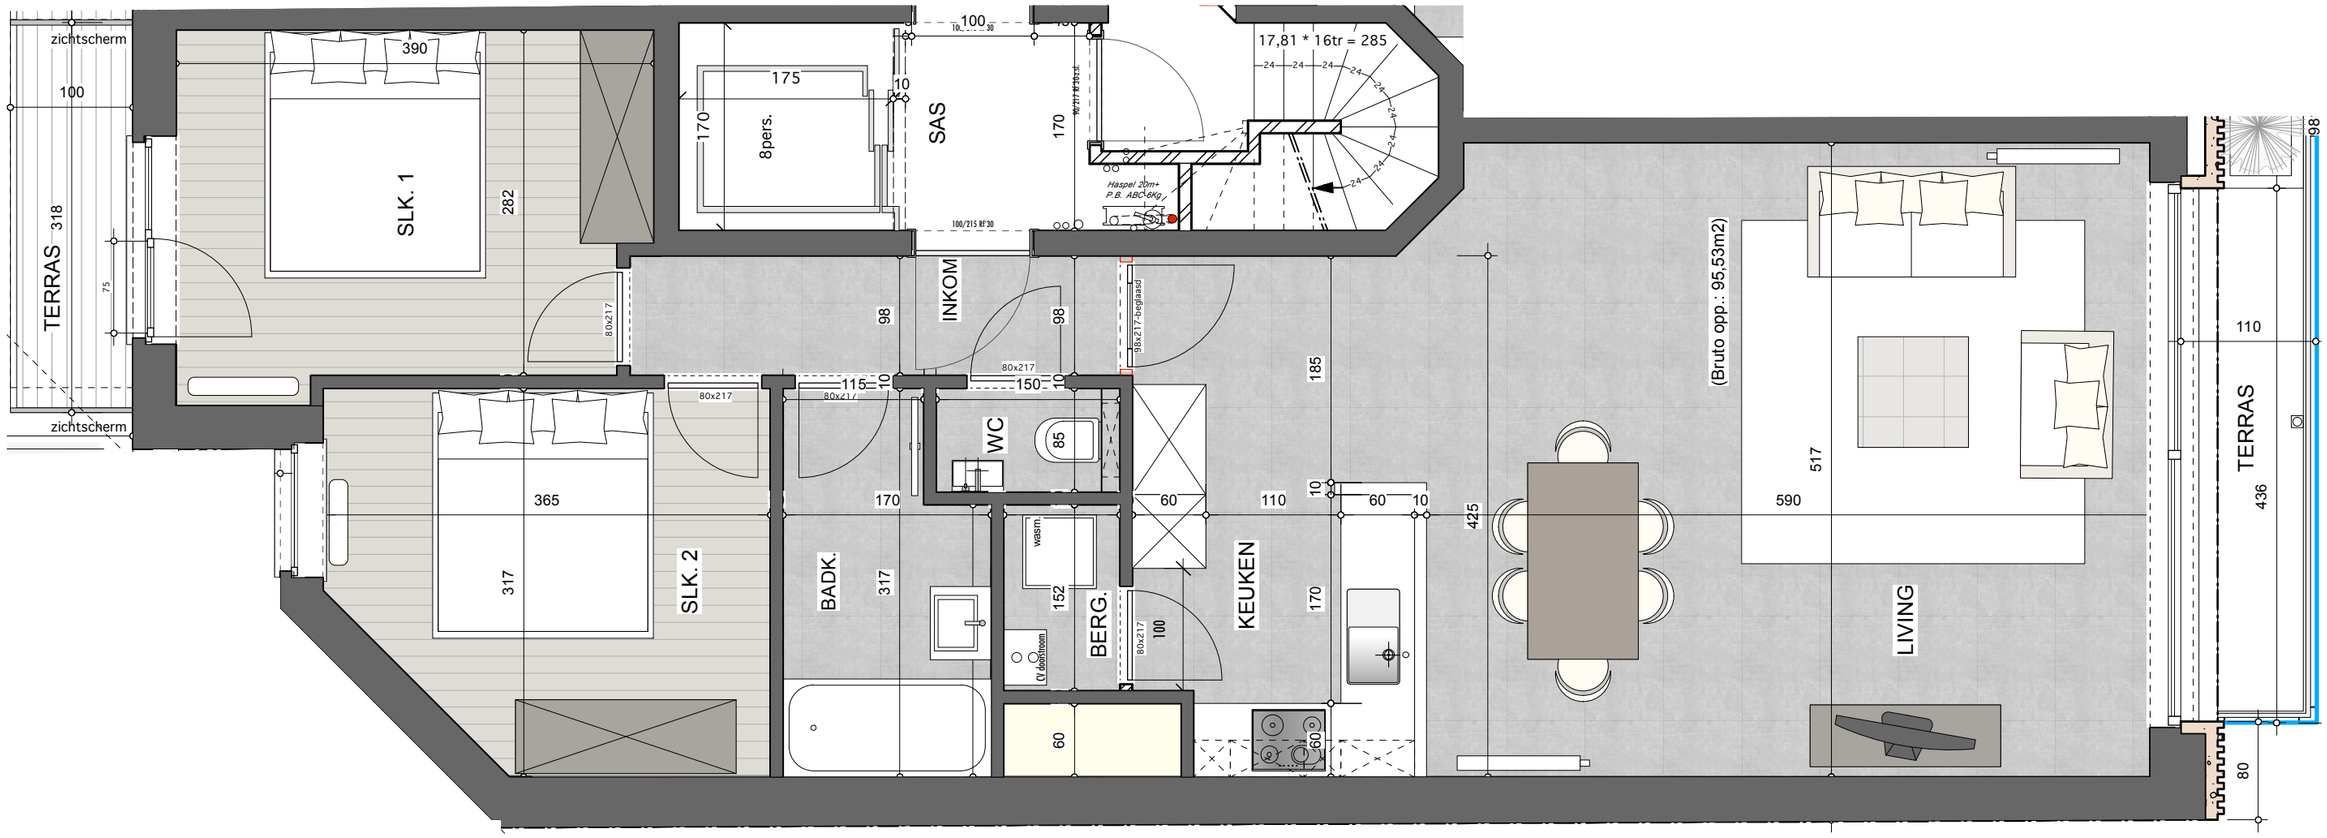

LUC DE BEIR
+ ARCHITECTEN

ELIZABETLAAN 125 B-8300 KNOKKE-HEIST
TEL 050 62 36 10 FAX 050 62 36 11
info@architecten-debeir.be
www.architecten-debeir.be

REALEST NV
REALISEERT
residentie 'GOLDEN GATE'

Zeelaan 192-198
8660 DE PANNE

DOSSIER	290
APP.	#194 - 0101
SCHAAL	1/50
GETEKEND	IVC
CHECK BETONPLANNEN	

Plannen onder voorbehoud van stabiliteitsstudie en studie technieken. Meubels louter ter illustratie. Dit plan blijft steeds eigendom van Architectenbureau Luc De Beir. Zonder onze schriftelijke toelating aan derden overmaken wordt rechterlijk vervolgd.

A 06/02/2015
DATUM WIJZIGINGEN
B .....
C .....
D .....
E .....

KOPER .....
NAAM .....
ADRES .....
.....
TEL .....

CC BOUWHEER ◯ CC AANNEMER ◯

HANDTEKENING VOOR AKKOORD