
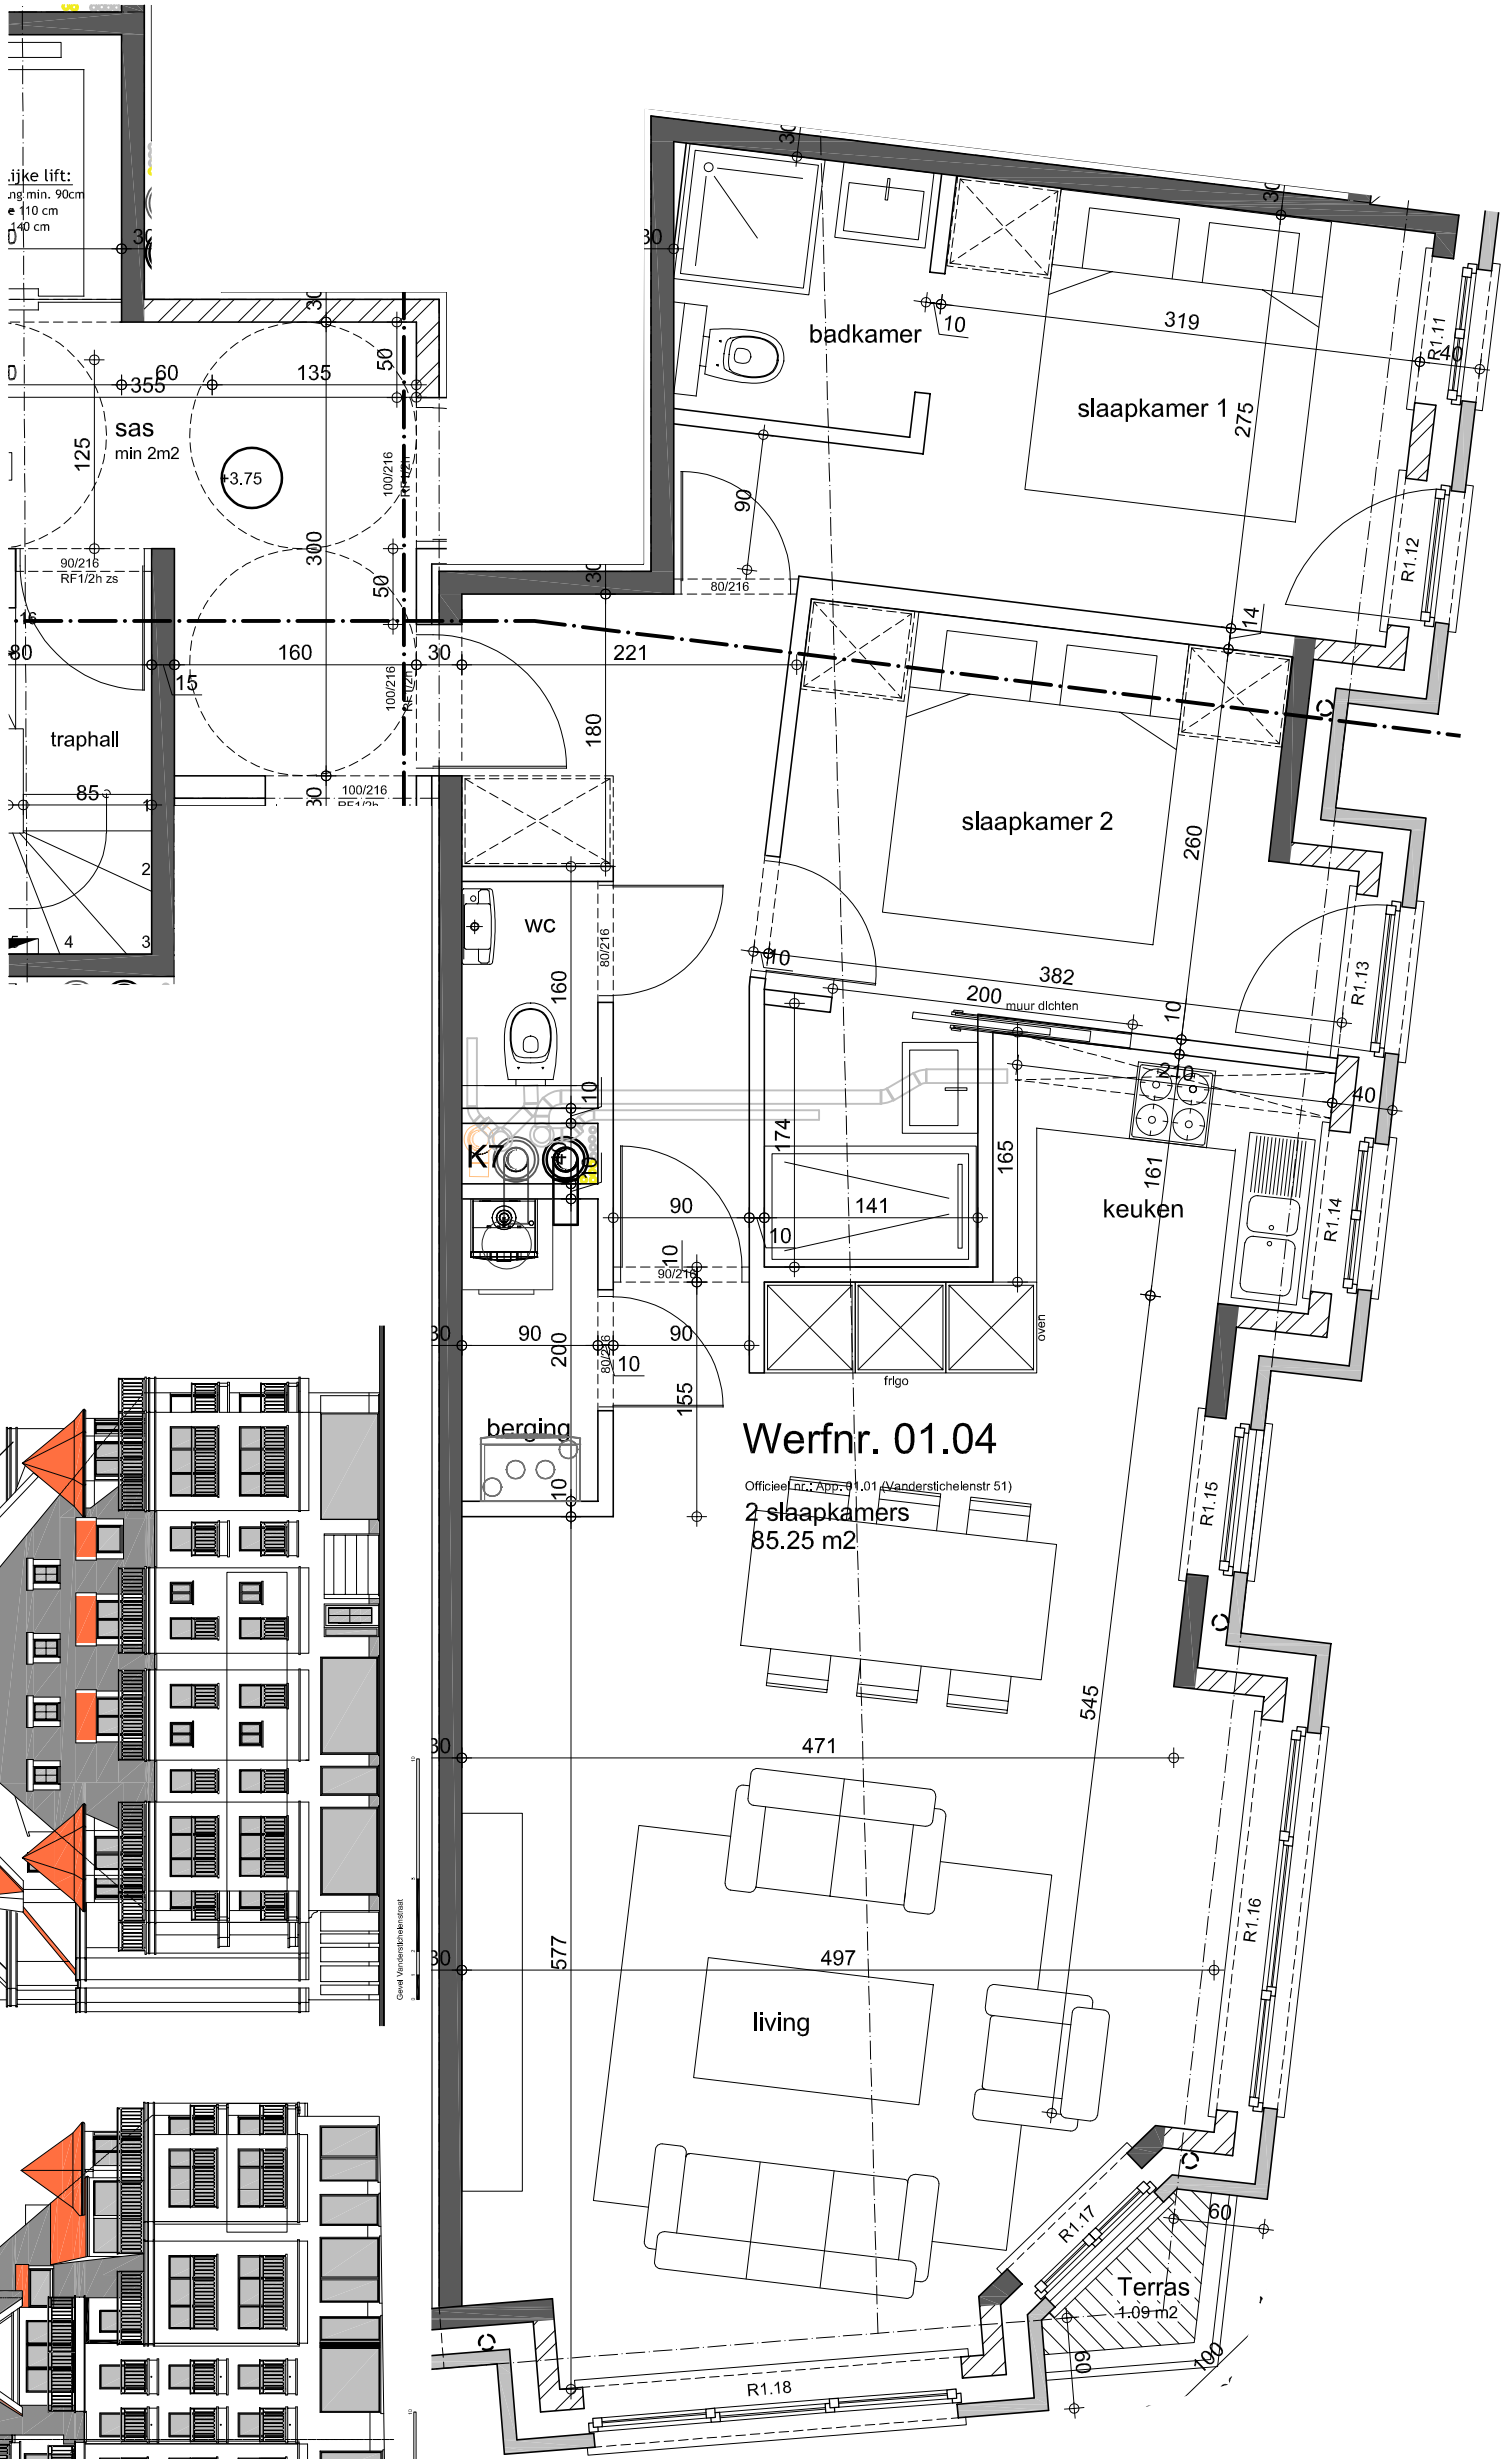


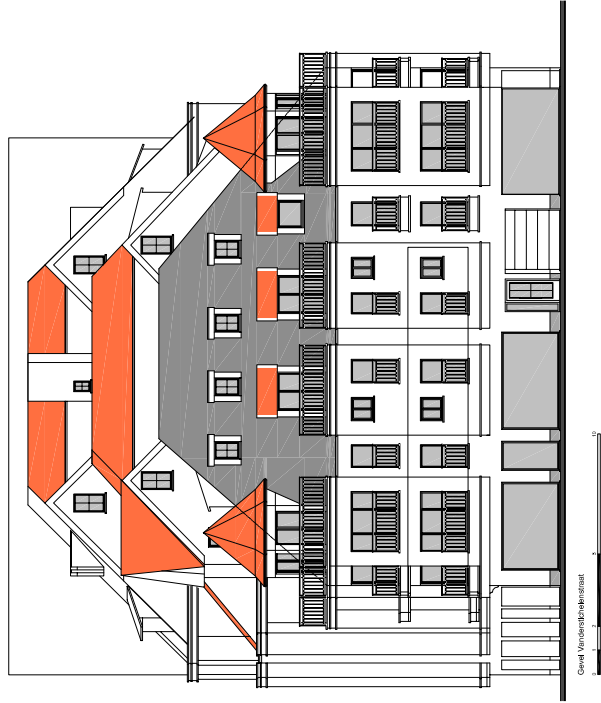

Kalvekeetdijk 179 | B-8300 Knokke-Heist | T 050 63 07 70
bouwheer
TV HAMPTONS II
De Judestraat 57, 8300 Knokke-Heist
Gedelegeerd bestuurder: Dhr Guido Demey

Weststraat 17, Vandersichelenstraat 49, Van Beerstraat 6, 8730 Blankenberge

Weststraat 17, Vandersichelenstraat 49, Van Beerstraat 6, 8730 Blankenberge

Handtekening voor akkoord

Handtekening voor akkoord

wijzigingen	handtekening voor akkoord
25/11/20	Aanpassing keuken/badkamer
21/2/20	Aanpassing keuken en badkamers
8/02/21	Aanpassing keuken en badkamer

Plannen onder voorbehoud van stabiliteit en technieken.
Meubels louter ter informatie.
Dit plan blijft steeds eigendom van bvba architectenbureau Piet Baijyou.
Geen reproductie zonder toelating.

Schaal 1/50

Versie
Datum
Medewerker

15/02/21