



PIET BAILYU
PROJECT ARCHITECTS

Kalvekeetdijk 179 | B-8300 Knokke-Heist | T 050 63 07 70 | F 050 63 07 77 | info@projectarchitect.be | www.projectarchitect.be

bouwheer

TV HAMPTONS II
De Judestraat 57, 8300 Knokke-Heist
Gedelegeerd bestuurder: Dhr Guido Demey

eigenaar

Werfnr.: 03.02

Officieel nr.: App. 03.03 (Vdstichelenstr. 51)

wijzigingen

A
B
C
D
E
F

handtekening voor akkoord



Plannen onder voorbehoud van stabiliteit en technieken.
Meubels louter ter informatie.
Dit plan blijft steeds eigendom van bvba architectenbureau Piet Bailyu.
Geen reproductie zonder toelating.

Schaal

1/50

Versie
Datum
Medewerker

15/02/21

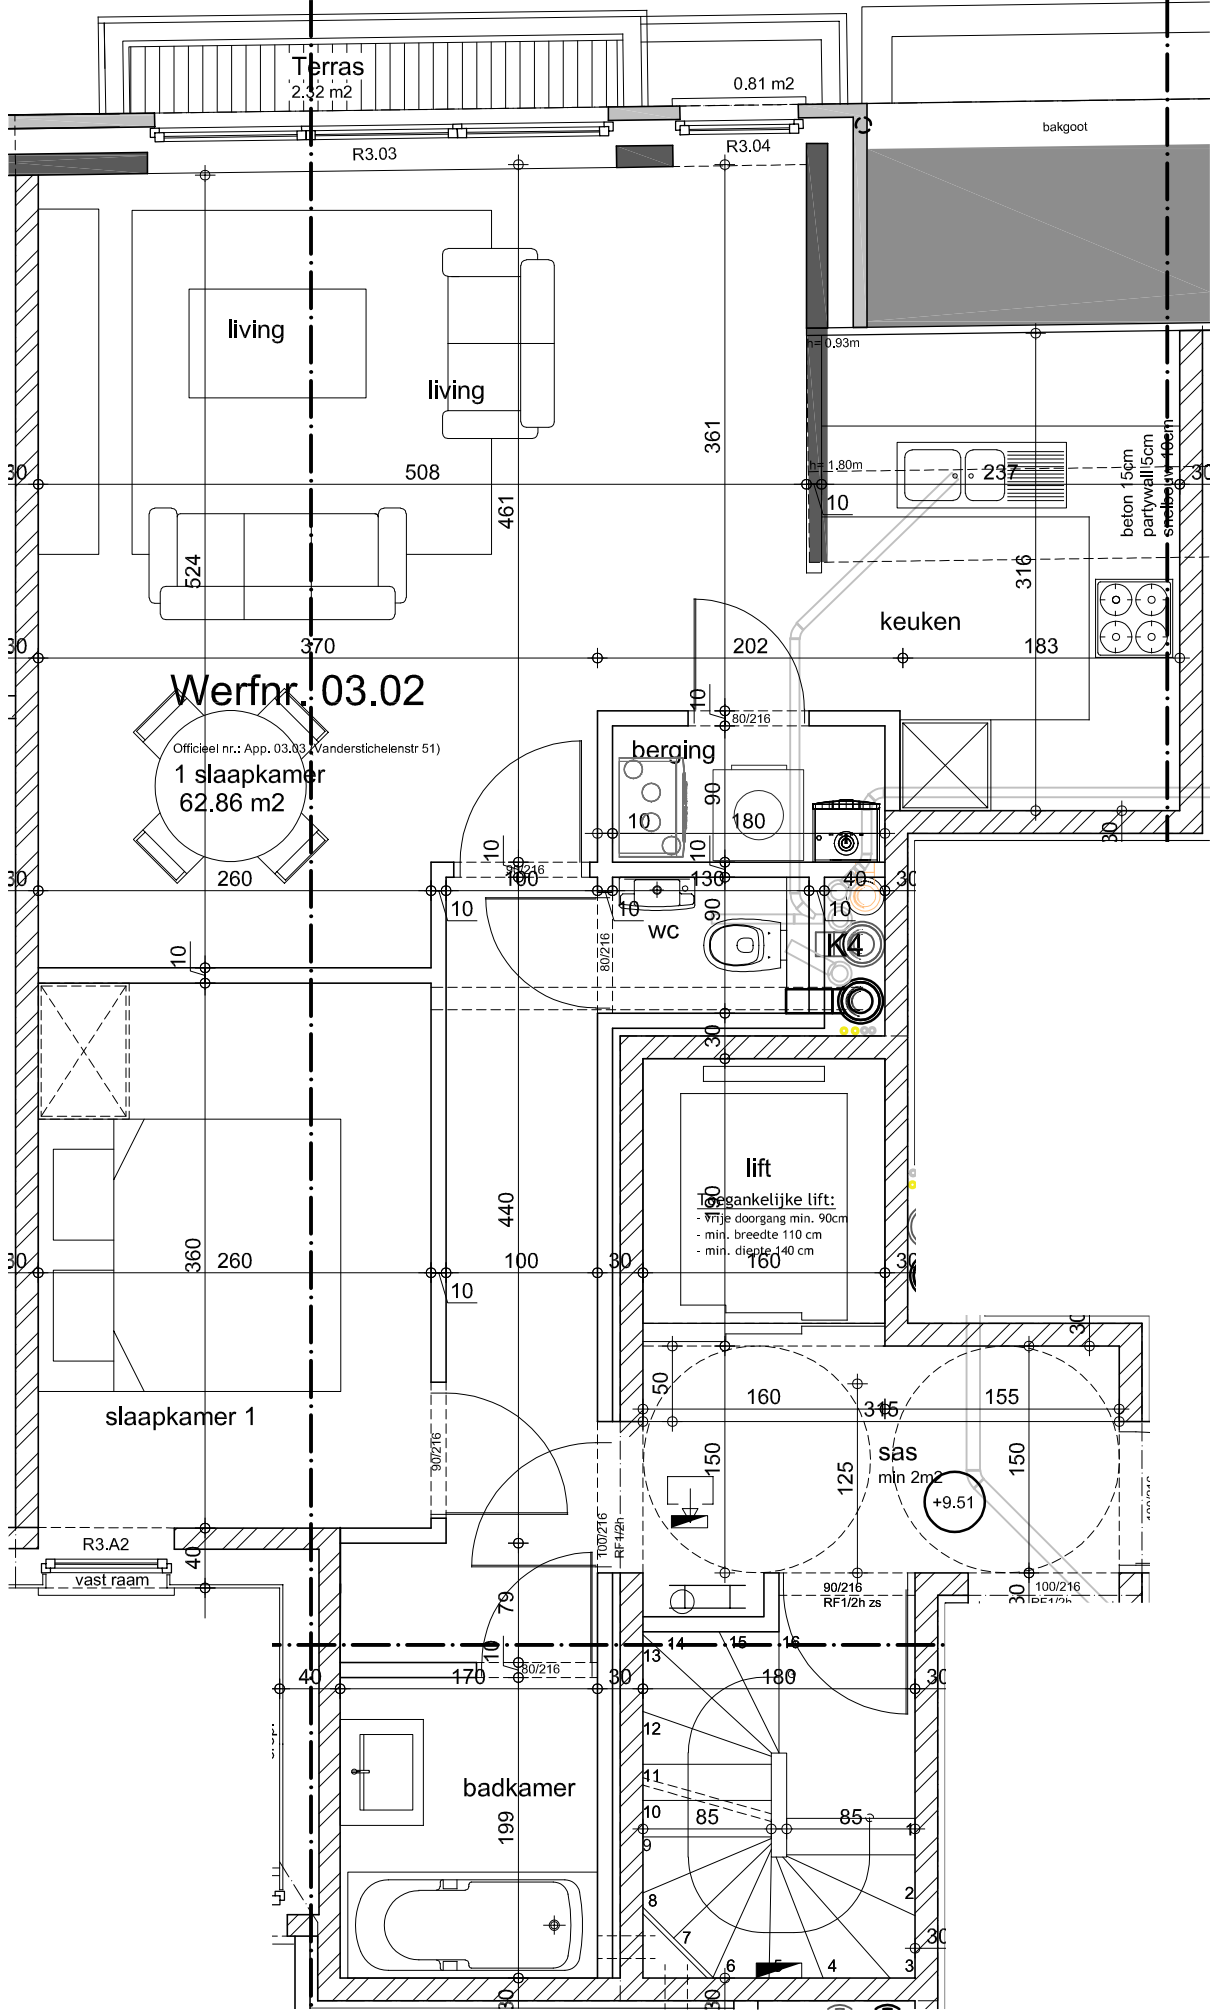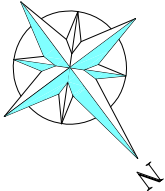

Residentie Hamptons

Weststraat 17, Vandersichelenstraat 49, Van Beerstraat 6, 8730 Blankenberge