


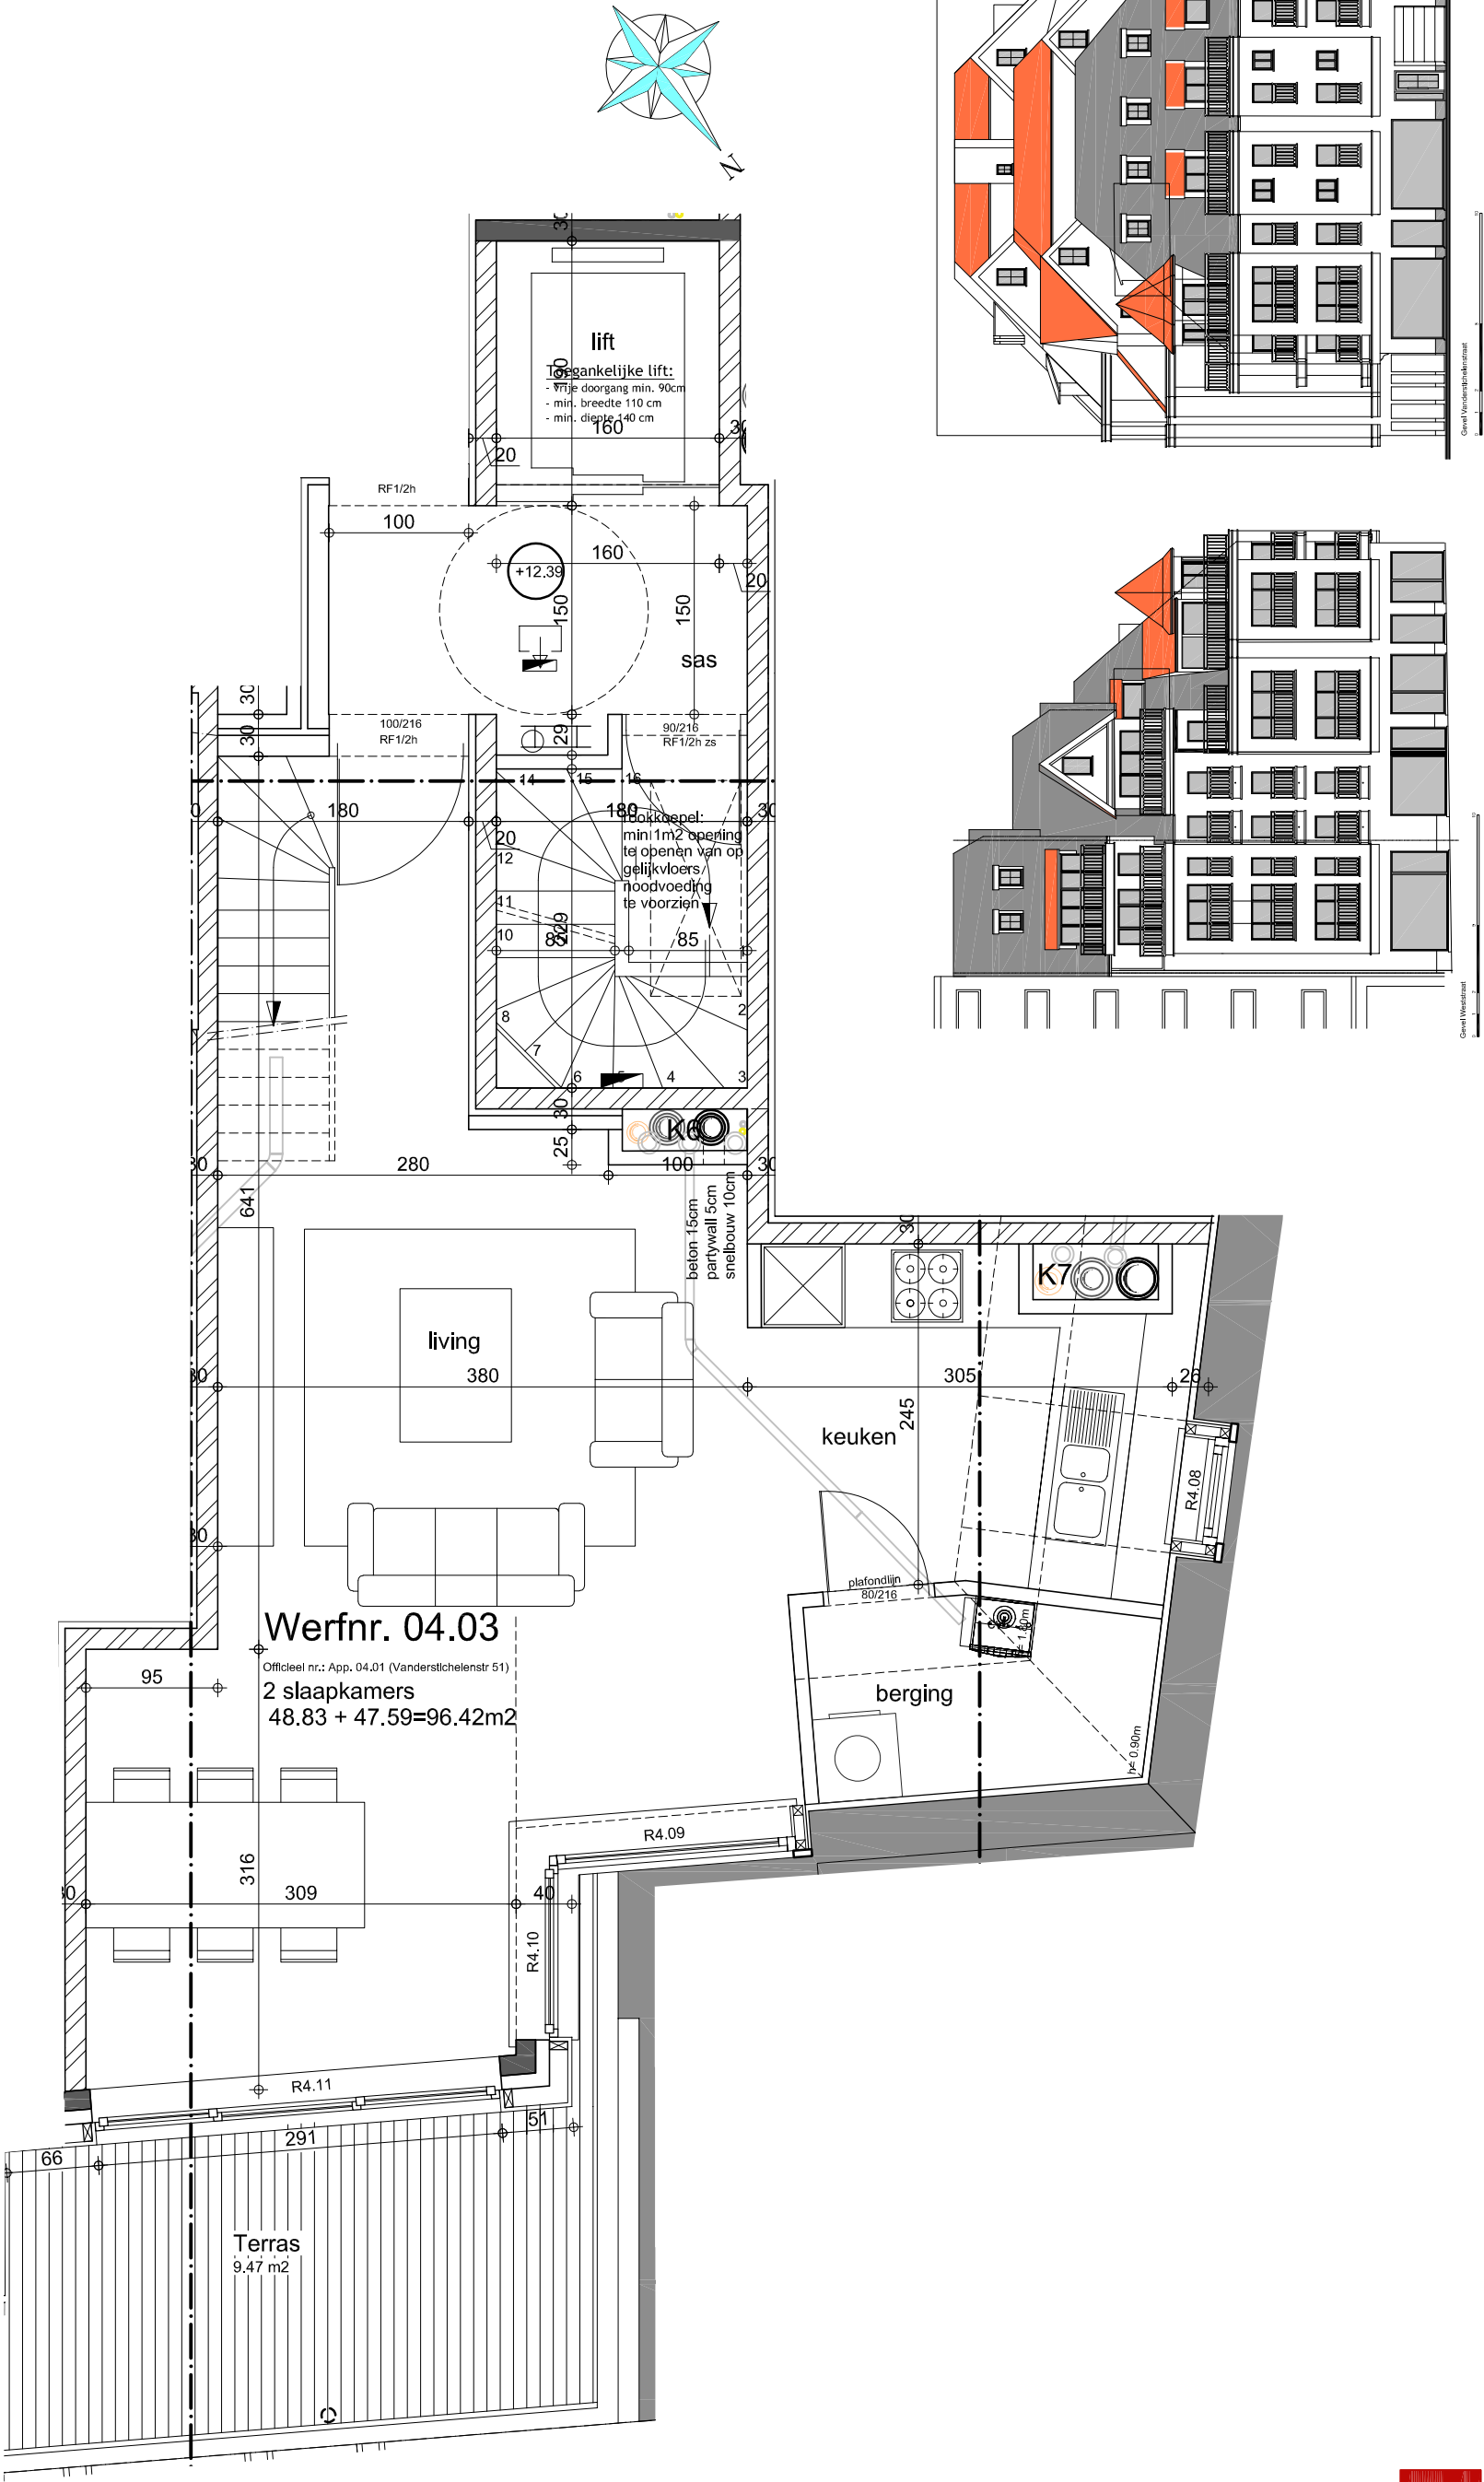


handtekening voor akkoord	
A	
B	
C	
D	
E	
F	

Residentie Hamptons

Weststraat 17, Vandersichelenstraat 49, Van Beerstraat 6, 8730 Blankenberge

Plannen onder voorbehoud van stabiliteit en technieken.
Meubels louter ter informatie.
Dit plan blijft steeds eigendom van bvba architectenbureau Piet Baijyu.
Geen reproductie zonder toelating.

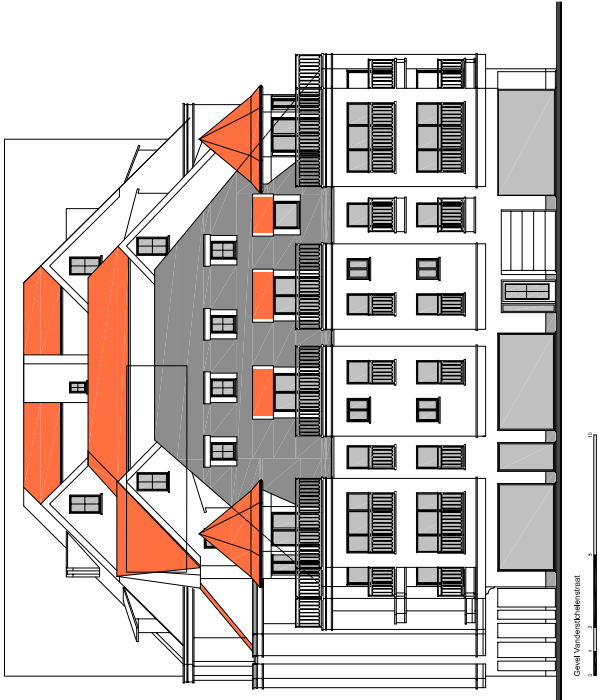

PIET BAILYU
PROJECT ARCHITECTS

Kalvekeetdijk 179 | B-8300 Knokke-Heist | T 050 63 07 70 | F 050 63 07 77 | info@projectarchitect.be | www.projectarchitect.be

bouwheer

TV HAMPTONS II
De Judestraat 57, 8300 Knokke-Heist
Gedelegeerd bestuurder: Dhr Guido Demey

eigenaar

Werfnr.: 04.03 Duplex

Officieel nr.: App. 04.01 (Vdstichelenstr. 51)

wijzigingen

- A
- B
- C
- D
- E
- F

handtekening voor akkoord


Plannen onder voorbehoud van stabiliteit en technieken.
Meubels louter ter informatie.
Dit plan blijft steeds eigendom van bvba architectenbureau Piet Bailyu.
Geen reproductie zonder toelating.

Schaal

1/50

Versie
Datum
Medewerker

15/02/21

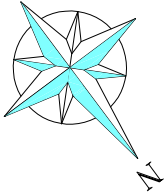

Residentie Hamptons

Weststraat 17, Vandersichelenstraat 49, Van Beerstraat 6, 8730 Blankenberge

