



Residentie Ste Marie

Visserstraat 10-12 bus 0001
8370 Blankenberge

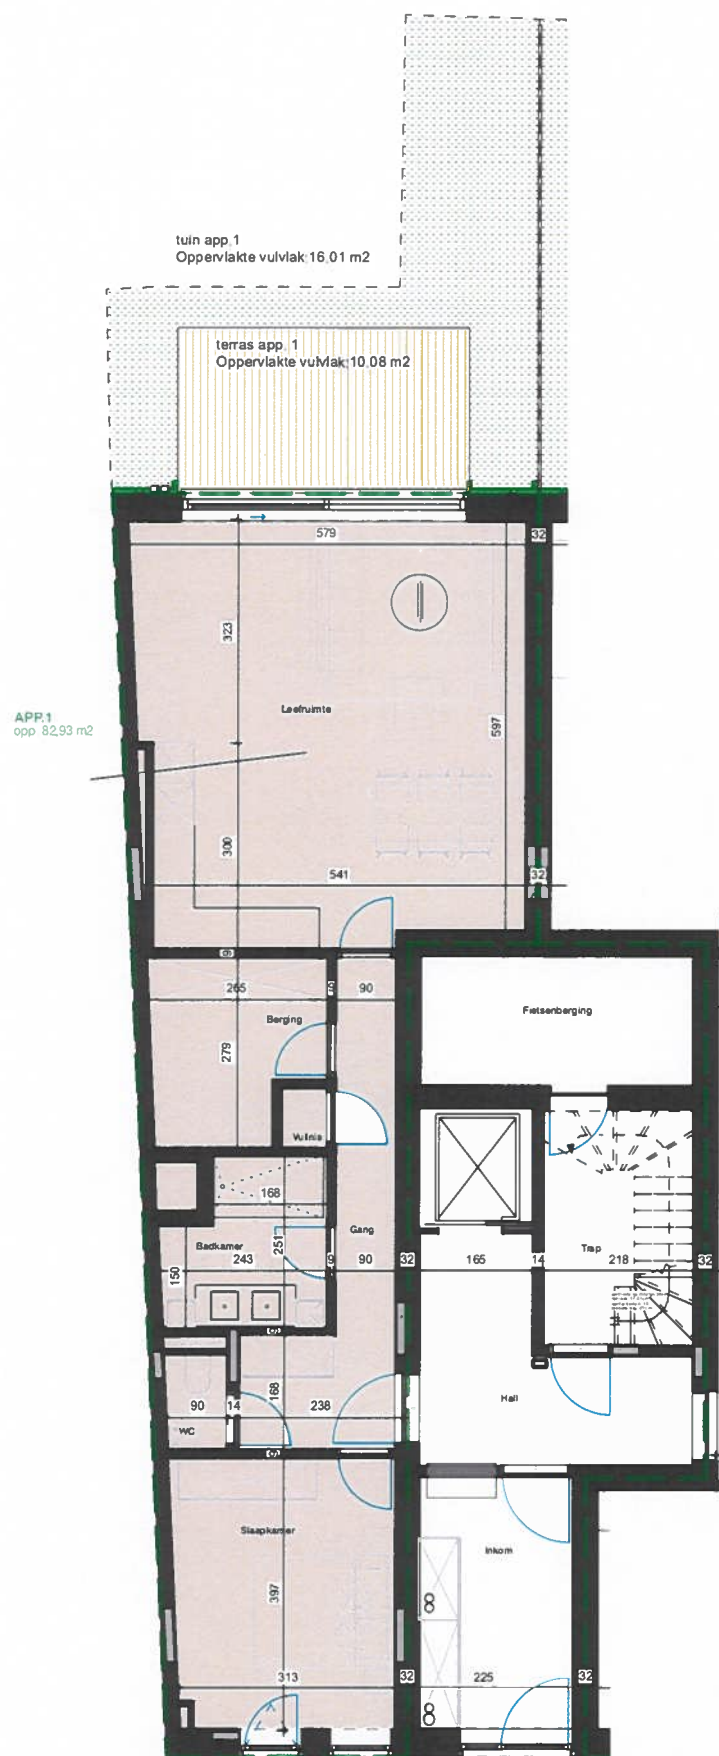

appartement 1
Schaal: 1:150

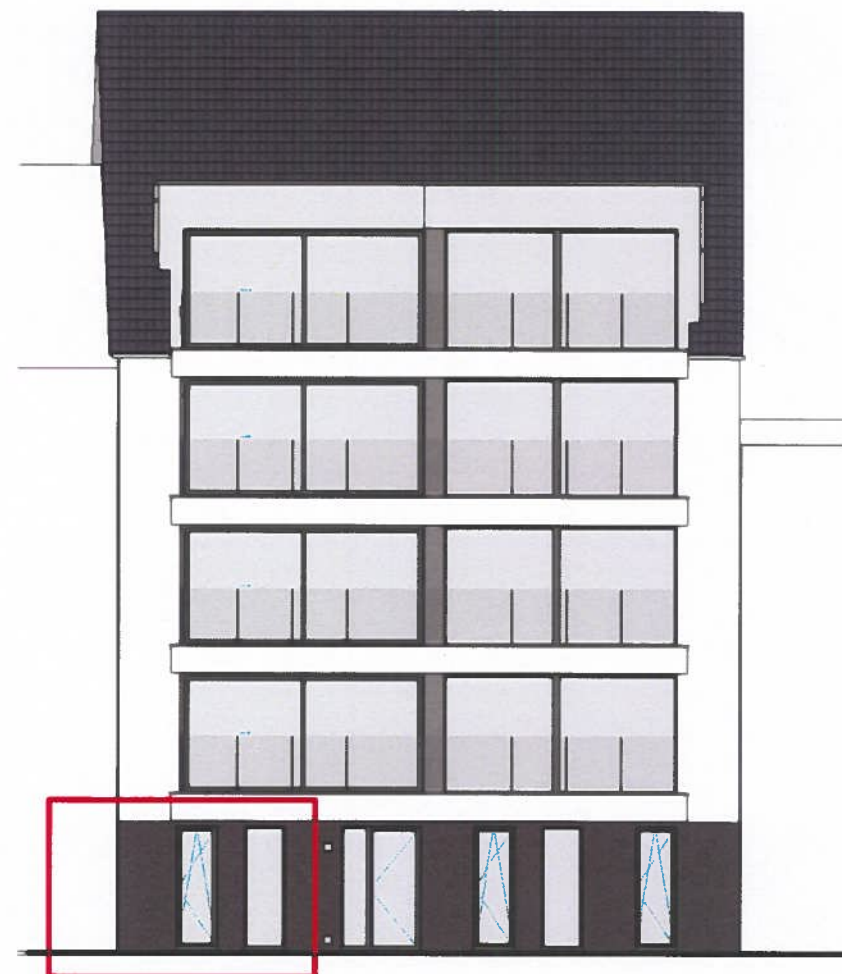

- EIGENDOM PLANNEN :
Deze plannen zijn eigendom van architectenassociatie ARAS bvba en mogen niet zonder toestemming van deze laatste worden gedupliceerd.
- MAATVOERINGEN :
Alle afmetingen zijn informatief en niet bindend.
Oppervlaktes zijn berekend incl. buitenmuren en helft van de scheimuren.
- STUDIES :
Plan onder voorbehoud van studie ingenieur stabiliteit, technieken, EPB verslaggever en ventilatieverslaggever.
- MEUBILAIR:
Alle meubilair en toestellen zijn louter illustratief en niet bindend en hebben geen enkele verkoopswaarde.