# APPARTEMENT 0203

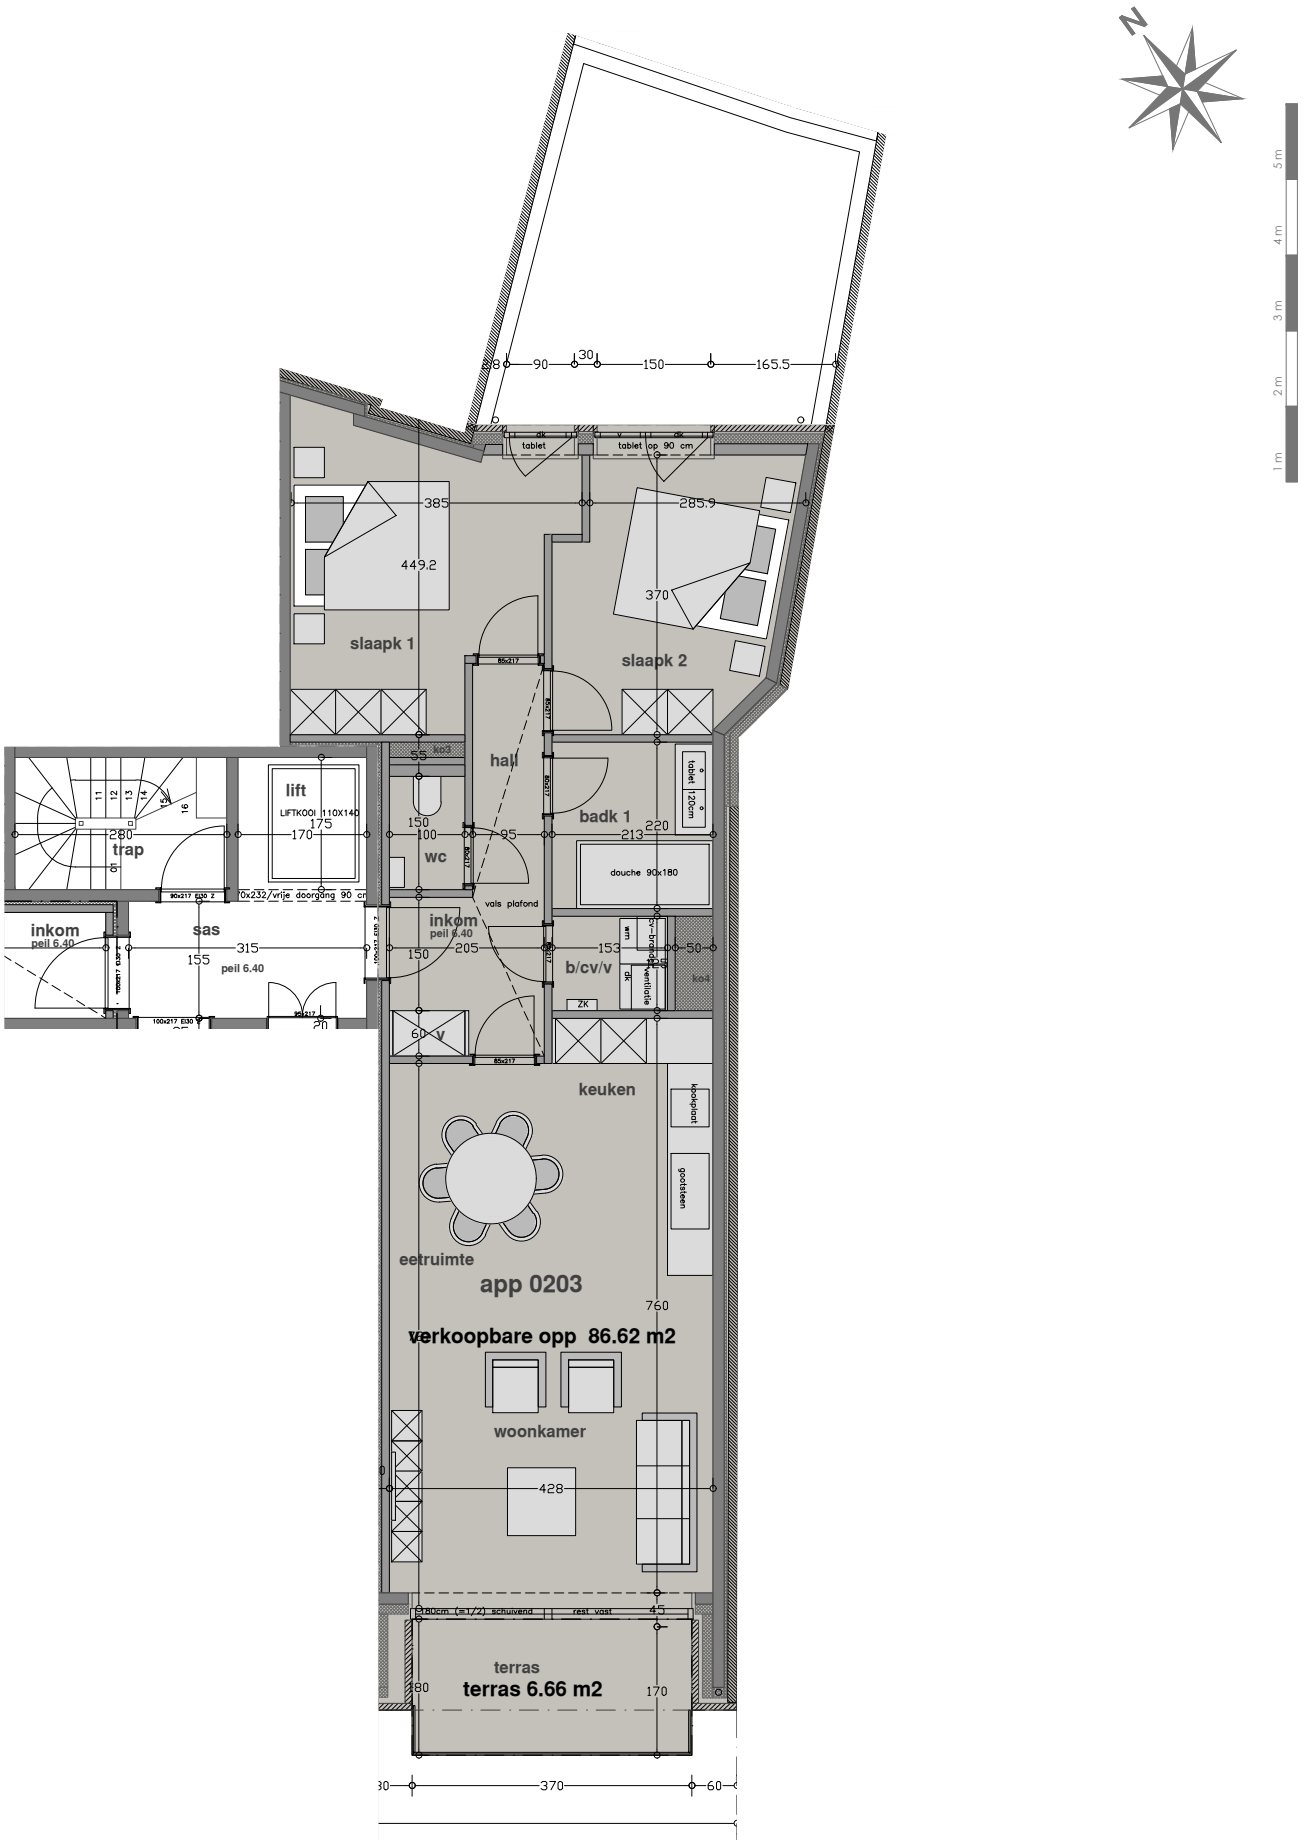


| | | |
|---|---|---|
| verse | 01/<br>02/<br>03/ | |
| plan : ZIE PLAN | Dossier : 17055 VAN<br>Datum : 15/03/2021 | |
| project/bouwplaats | APPARTEMENTSGEBOUW RESIDENTIE SEABIRD | Kad 1 e Afdeling Sectie A nrs 28E - 27C - 27D<br>WESTSTRAAT 18-20-22<br>8370 Blankenberge |


ARCHITEKTEN BURO
www.architektenburo.be
Architektenburo Wim Baekelandt bvba
Kalvekeetdijk 147 8300 Knokke-Heist
tel. 050/552715 gsm. 0486/957619