
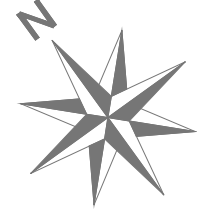


APPARTEMENT 0302

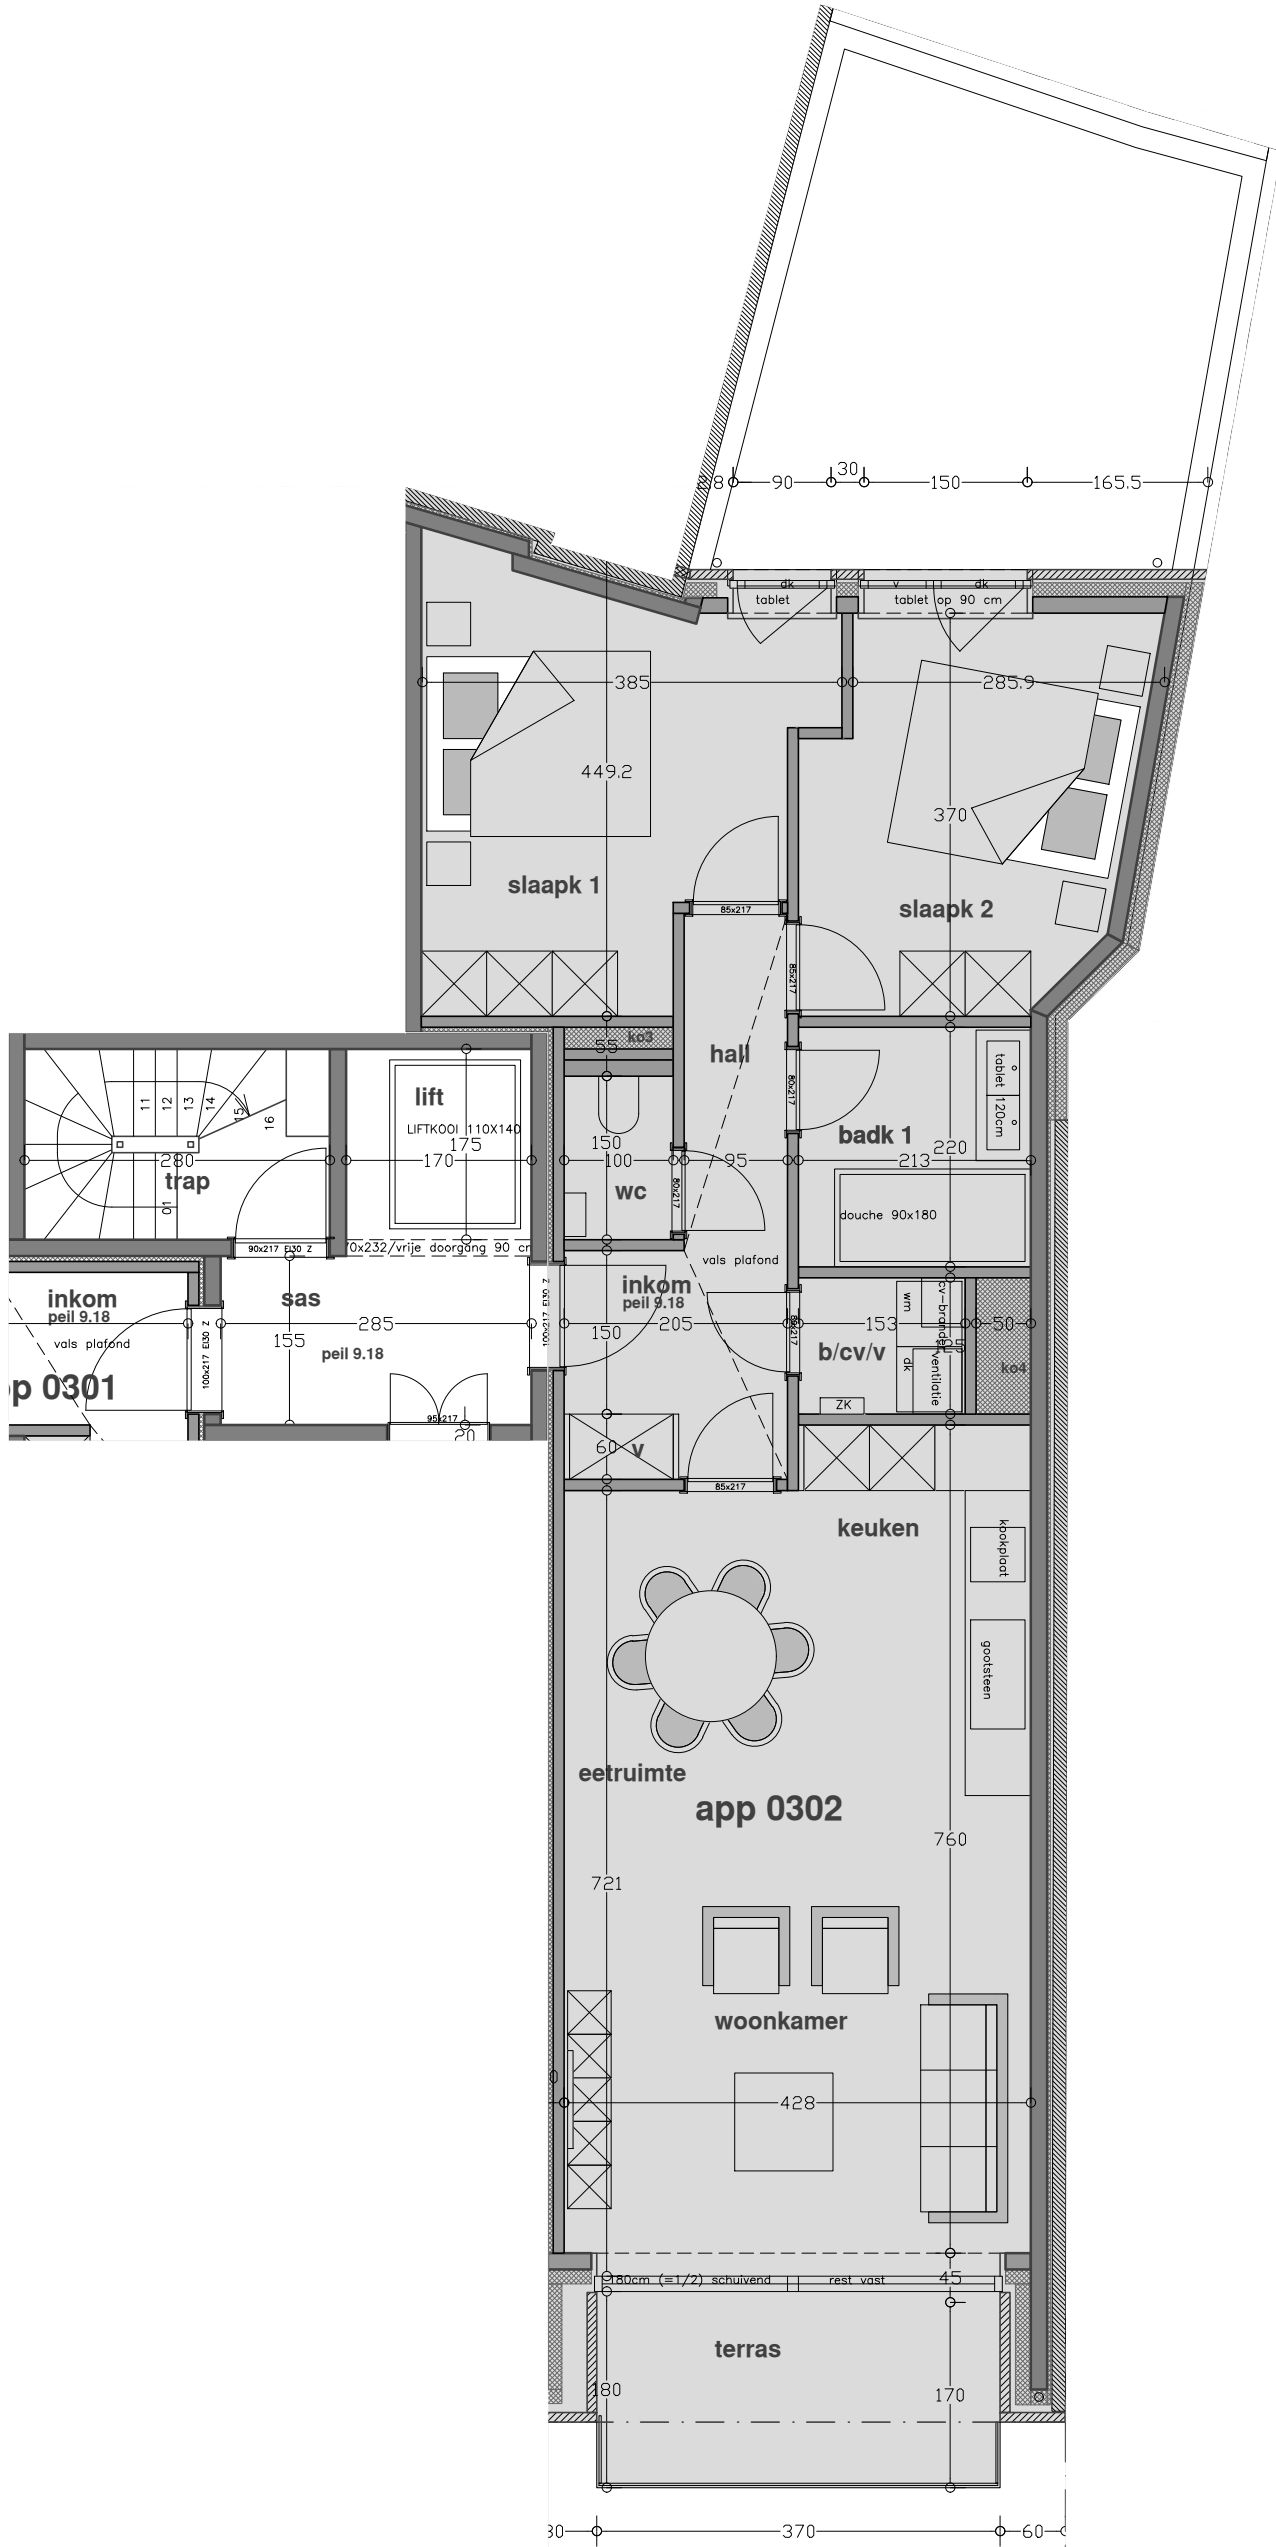

**ARCHITECTEN
BURO**

www.architektenburo.be

Architectenburo Wim Boekelandt bvba
Kalkveedijk 147
8300 Knokke-Heist
tel. 050/552715
gsm. 0486/957619

project/bouwplaats

APPARTEMENTSGEBOUW RESIDENTIE SEABIRD

Kad 1e Afdeling Sectie A nrs 28E - 27C - 27D

WESTSTRAAT 18-20-22

8370 Blankenberge

plan : ZIE PLAN

Dossier : 17055 VAN

Datum : 15/03/2021

versie

01/

02/

03/